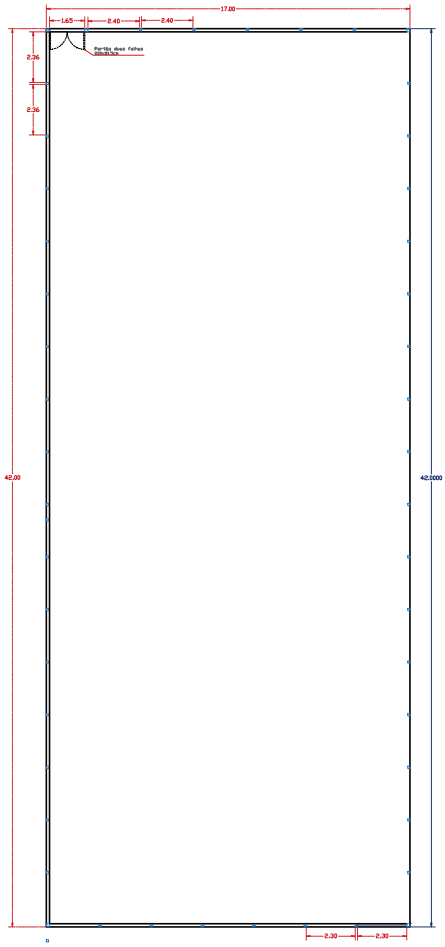

PLANTA BAIXA
Escala: 1/125

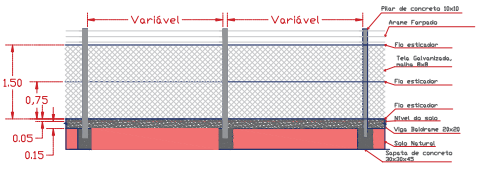

DETALHAMENTO DO ALAMBRADO
Sem escala

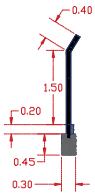

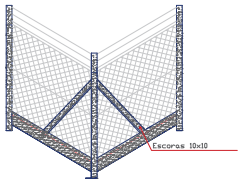

DETALHAMENTO DAS ESCORAS
Sem escala

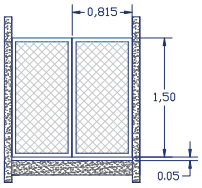

DETALHAMENTO DO PORTÃO
Sem escala

PROJETO EXECUTIVO DE ARQUITETURA E ESTRUTURAL

Proprietário	ASSOCIAÇÃO ESCOLA FAMÍLIA AGRÍCOLA DE JARU	CPF/CNPJ	07.639.001/0001-20
ENDEREÇO DA OBRA	LINHA 623, KM 2	CIDADE-UF	JARU-RO
BAIRRO	ZONA RURAL	CEP	76.890-000
FOLHA	A2	PRANCHA	01/01
NATUREZA DA OBRA			
CONTEÚDO	PLANTA BAIXA E DETALHAMENTOS	DATA	AGOSTO DE 2025
		ESCALAS	INDICADA
Desenho:	EBIO MONTEIRO DA COSTA		

ÁREAS

ÁREA CERCADA 714,0M²

ASSINATURAS

gov.br Documento assinado digitalmente
EBIO MONTEIRO DA COSTA
Data: 17/08/2025 11:52:50-0300
Verifique em https://validar.iti.gov.br

EBIO MONTEIRO DA COSTA ENGENHEIRO CIVIL CREA/RO: 16780D	GETÚLIO CARVALHO DE SOUZA PRESIDENTE DA ASSOCIAÇÃO CPF: 035.183.782-52

PREFEITURA